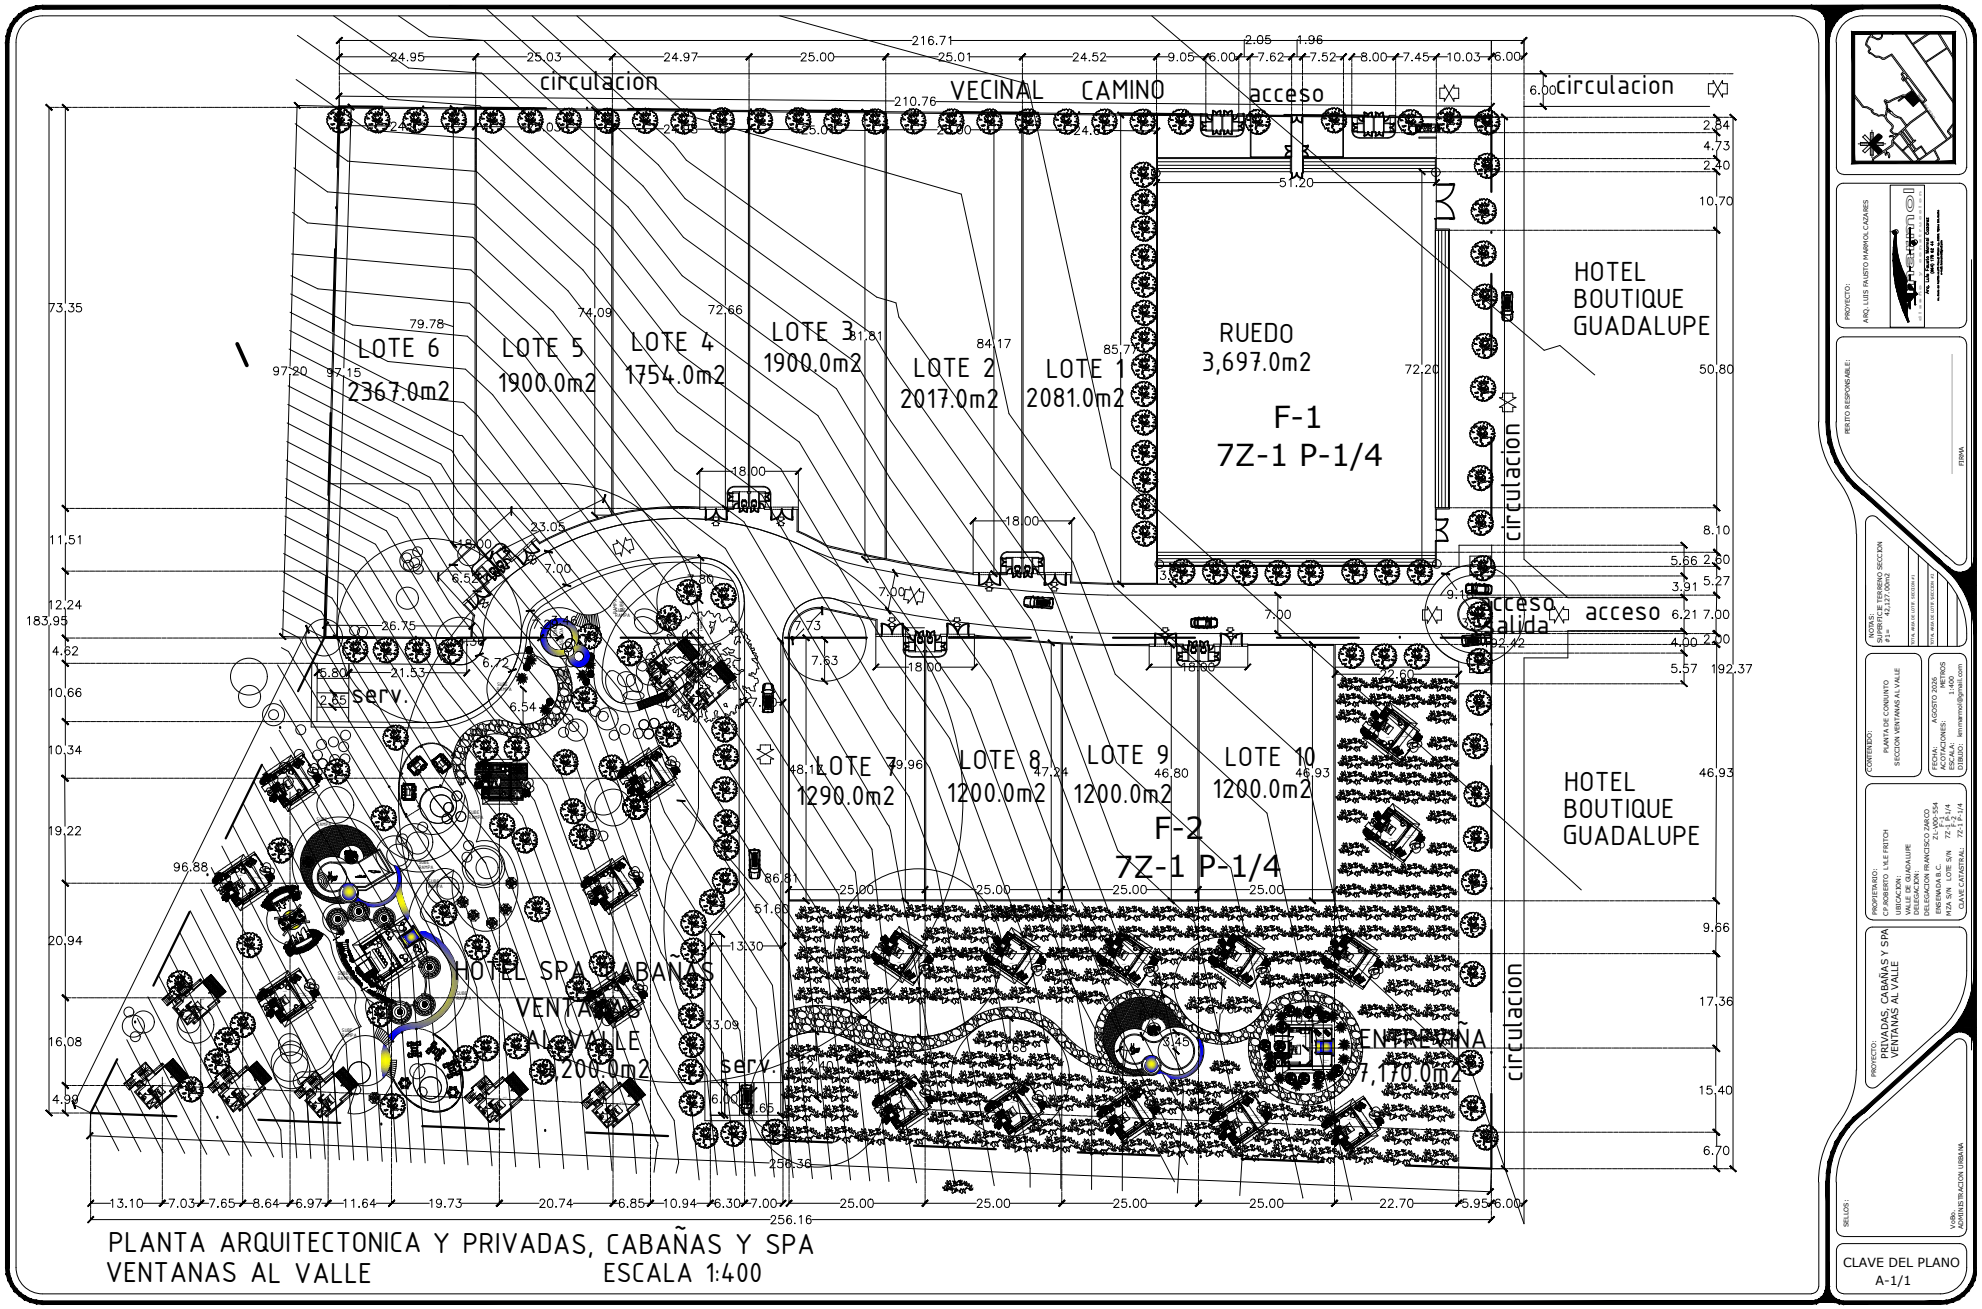


PLANTA ARQUITECTONICA Y PRIVADAS, CABAÑAS Y SPA
VENTANAS AL VALLE ESCALA 1:400

PROYECTO: ARQ. LUIS FAUSTO MARMOL CAZARES

PERITO RESPONSABLE: FIRMA:

NOTAS: SUPERFICIE TERRENO SECCION 42,127.00m2

CONTENIDO: PLANTA DE CONJUNTO SECCION VENTANAS AL VALLE

FECHA: AGOSTO 2026 ACOTACIONES: METROS ESCALA: 1:400

PROPIETARIO: CP.ROBERTO LYLE FRITCH

UBICACION: VALLE DE GUADALUPE DELEGACION:

DELEGACION FRANCISCO ZARCO

ERERMAN S.C. MANZANA: 0054

PLANO: ARQ. SIN LOTE: 7Z-1 P-1/4

CLAVE CATASTRAL: 7Z-1 P-1/4

PROYECTO: PRIVADAS, CABAÑAS Y SPA VENTANAS AL VALLE

SELLOS:

Vo.Bo. ADMINISTRACION URBANA

CLAVE DEL PLANO A-1/1